
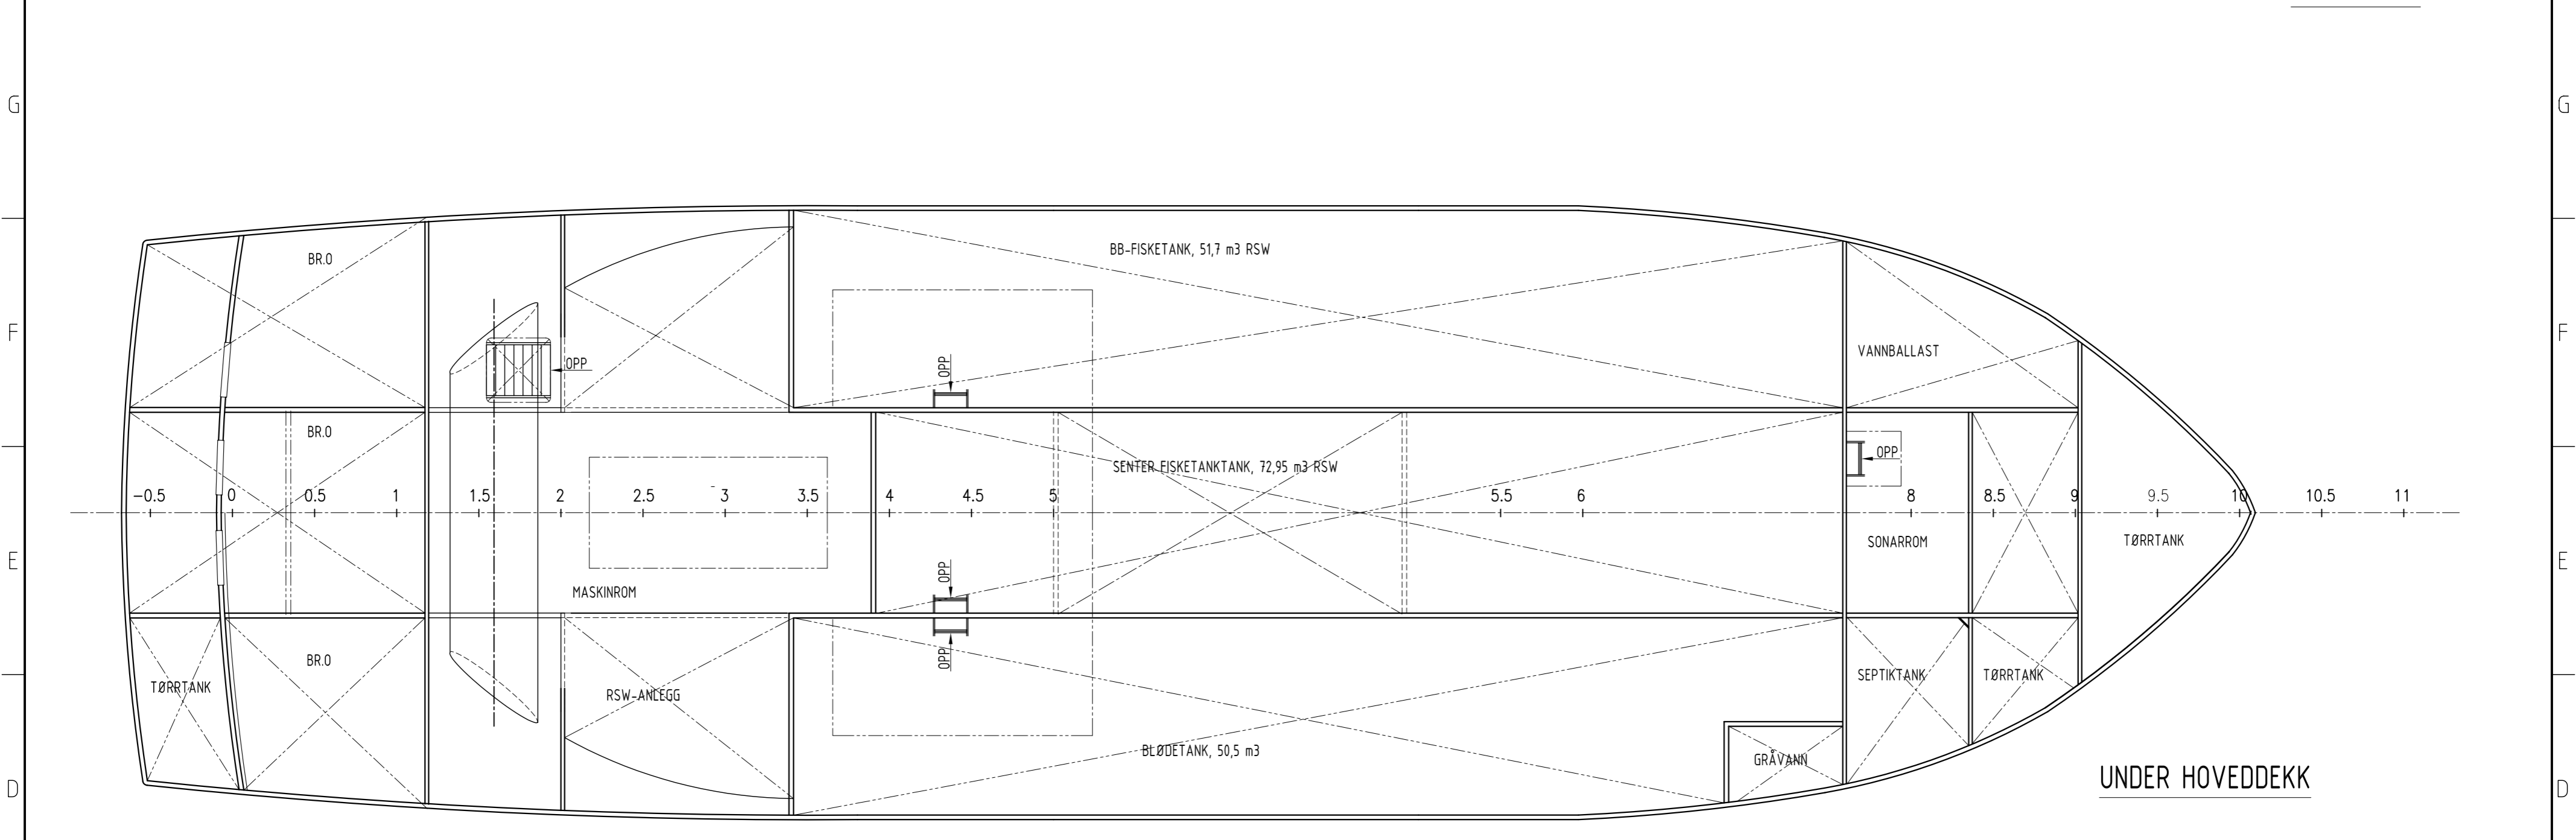
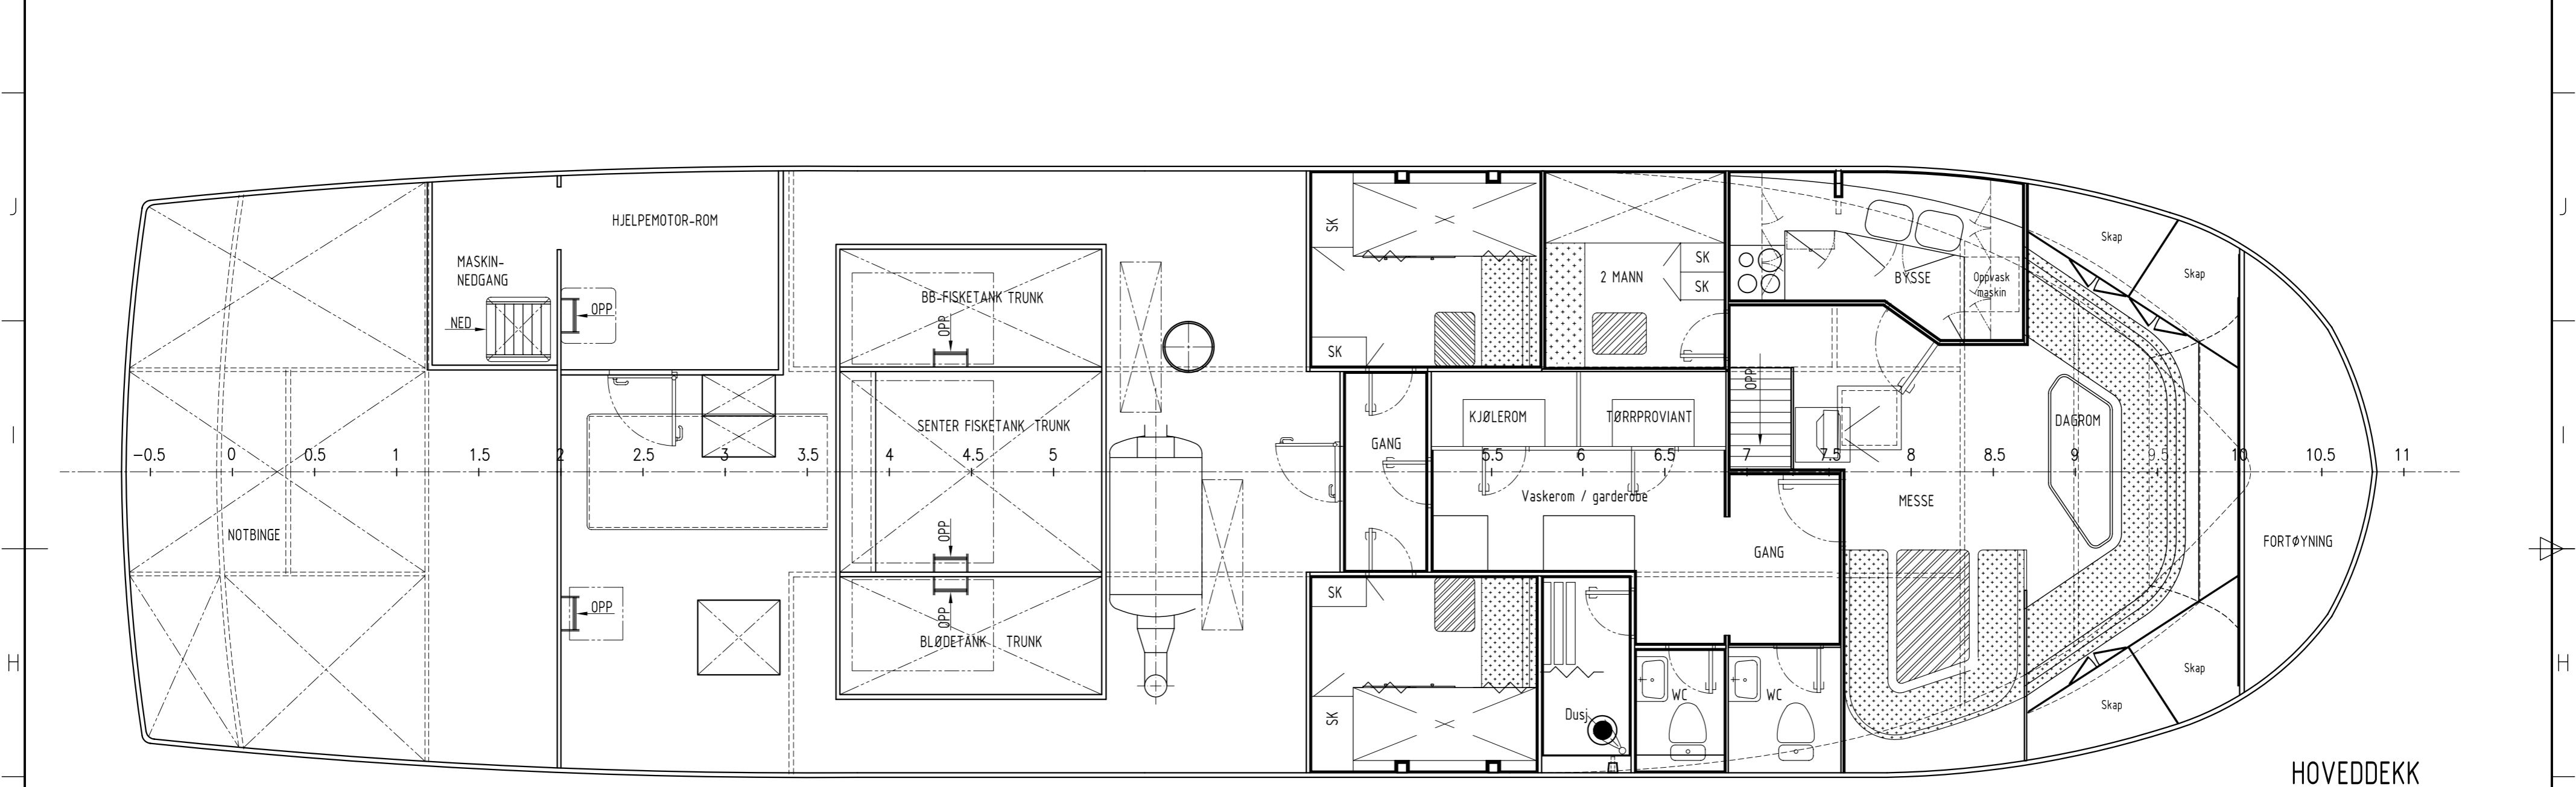
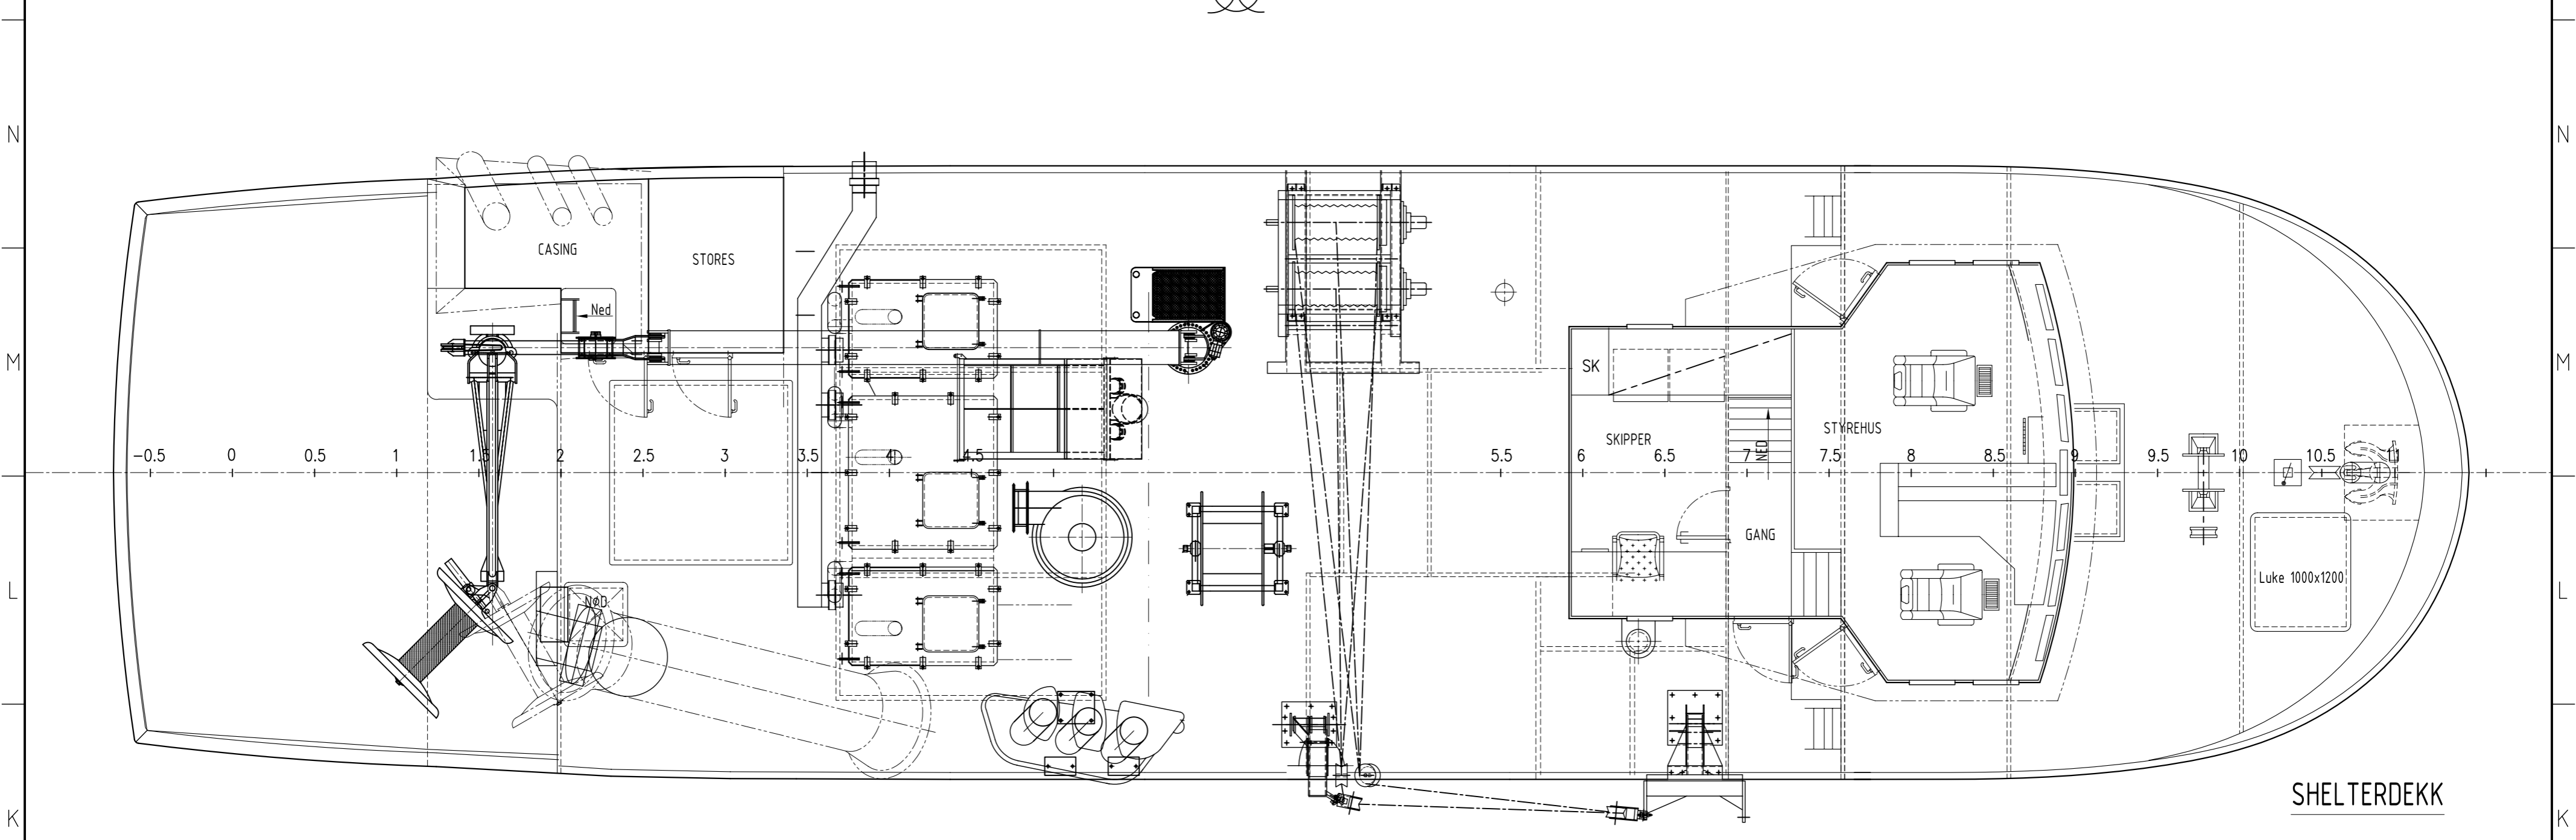
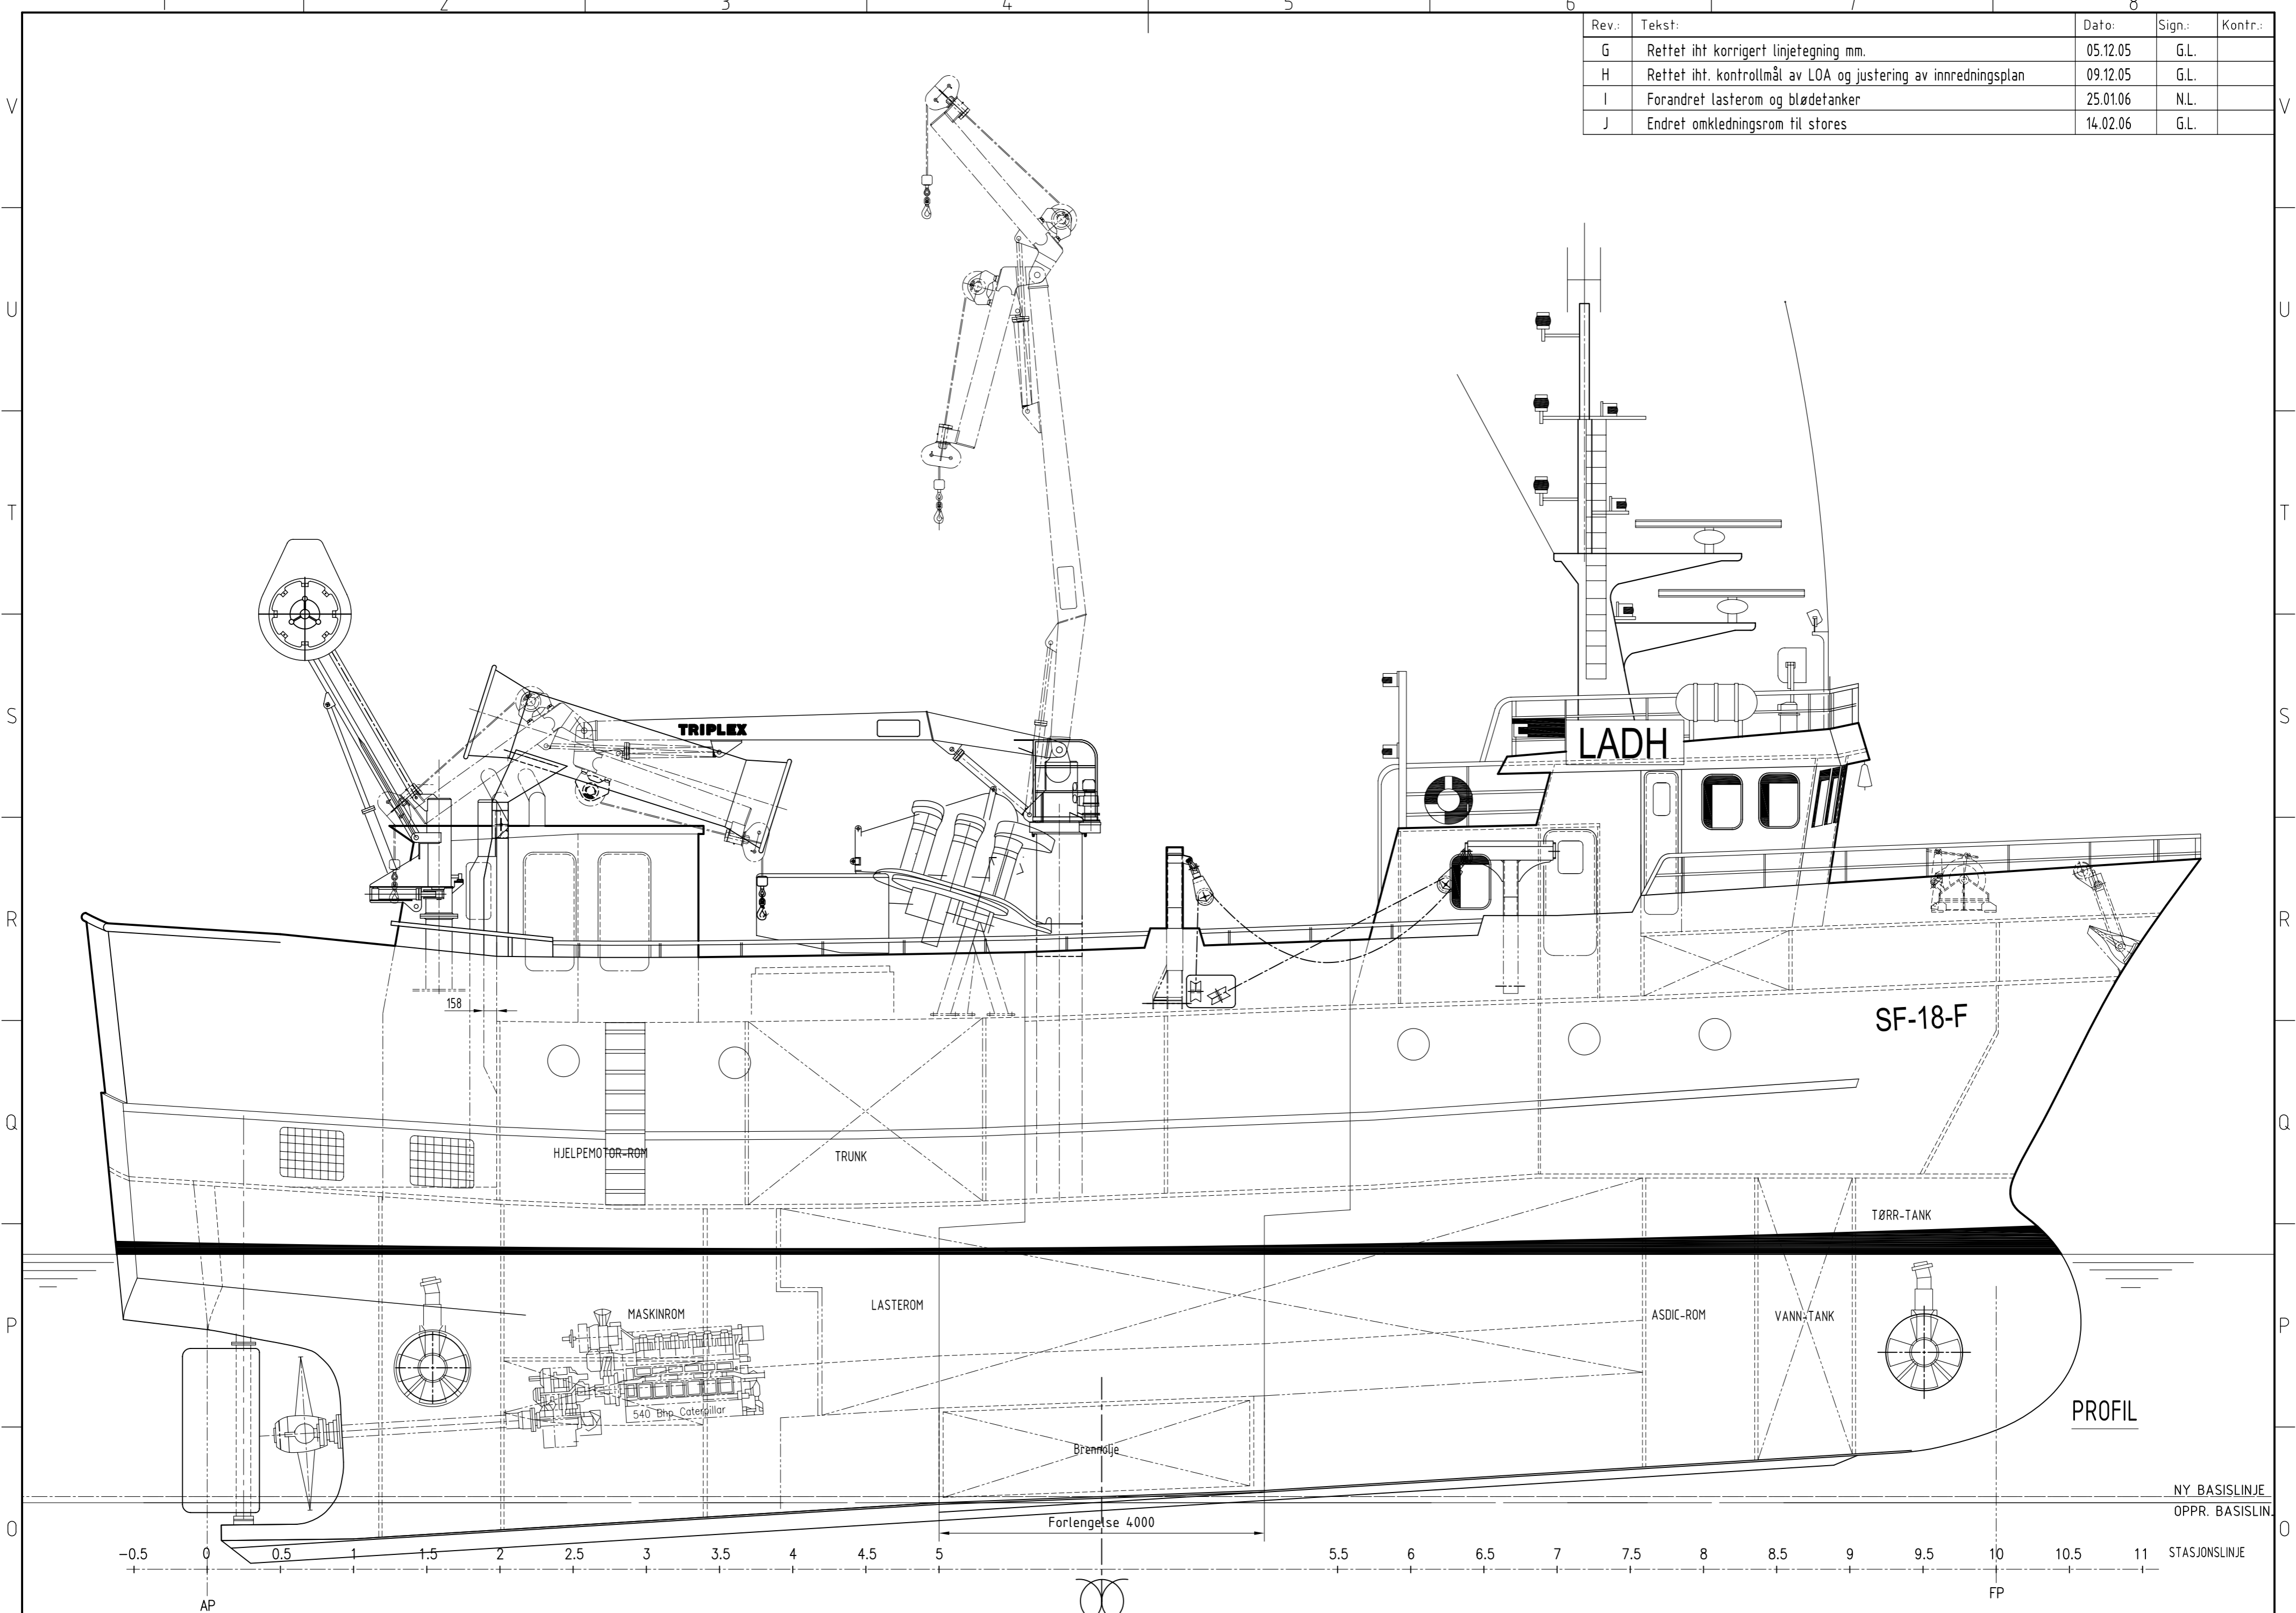


Rev.:	Tekst:	Dato:	Sign.:	Kontr.:
G	Rettet iht korrigert linjetegning mm.	05.12.05	GL.	
H	Rettet iht kontrollmål av LDA og justering av innredningsplan	09.12.05	GL.	
I	Forandret lasterom og blødetanker	25.01.06	NL.	
J	Endret omkleddingsrom til stores	14.02.06	GL.	

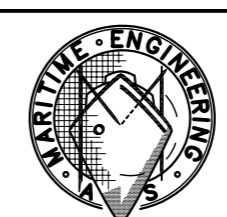

HOVEDDIMENSJONER:

LENGDE O.A. 26,10m  
 LENGDE MELLOM PP 22,00m  
 LENGDE L ca 22,40m  
 BREDDDE 6,70m  
 DYBDE I RISS H. DEKK 3,71m  
 DYBDE I RISS SH. DEKK 5,93m

Generalarrangement Med 4,0 m forlengelse	Målestokk: 1:50	Konstr. NL	Dato: 09.06.05
	SFI nummer:	Erstatning for:	Erstatet av:
Albacore	Byggeverkssted: Mundal Båt AS	Byggenr.:	
 <b>Maritime Engineering AS</b> Postboks 9 0802 BØDALSTED TEL: 96 38 85 14, fax: 96 38 85 11 E-post: post@meng.no	Tegningsnr.: 05027-001	Rev. J	